Rõõmusaare katastriüksuse piiride kindlaksmääramist selgitav skeem
Põltsamaa vald Mõisaküla

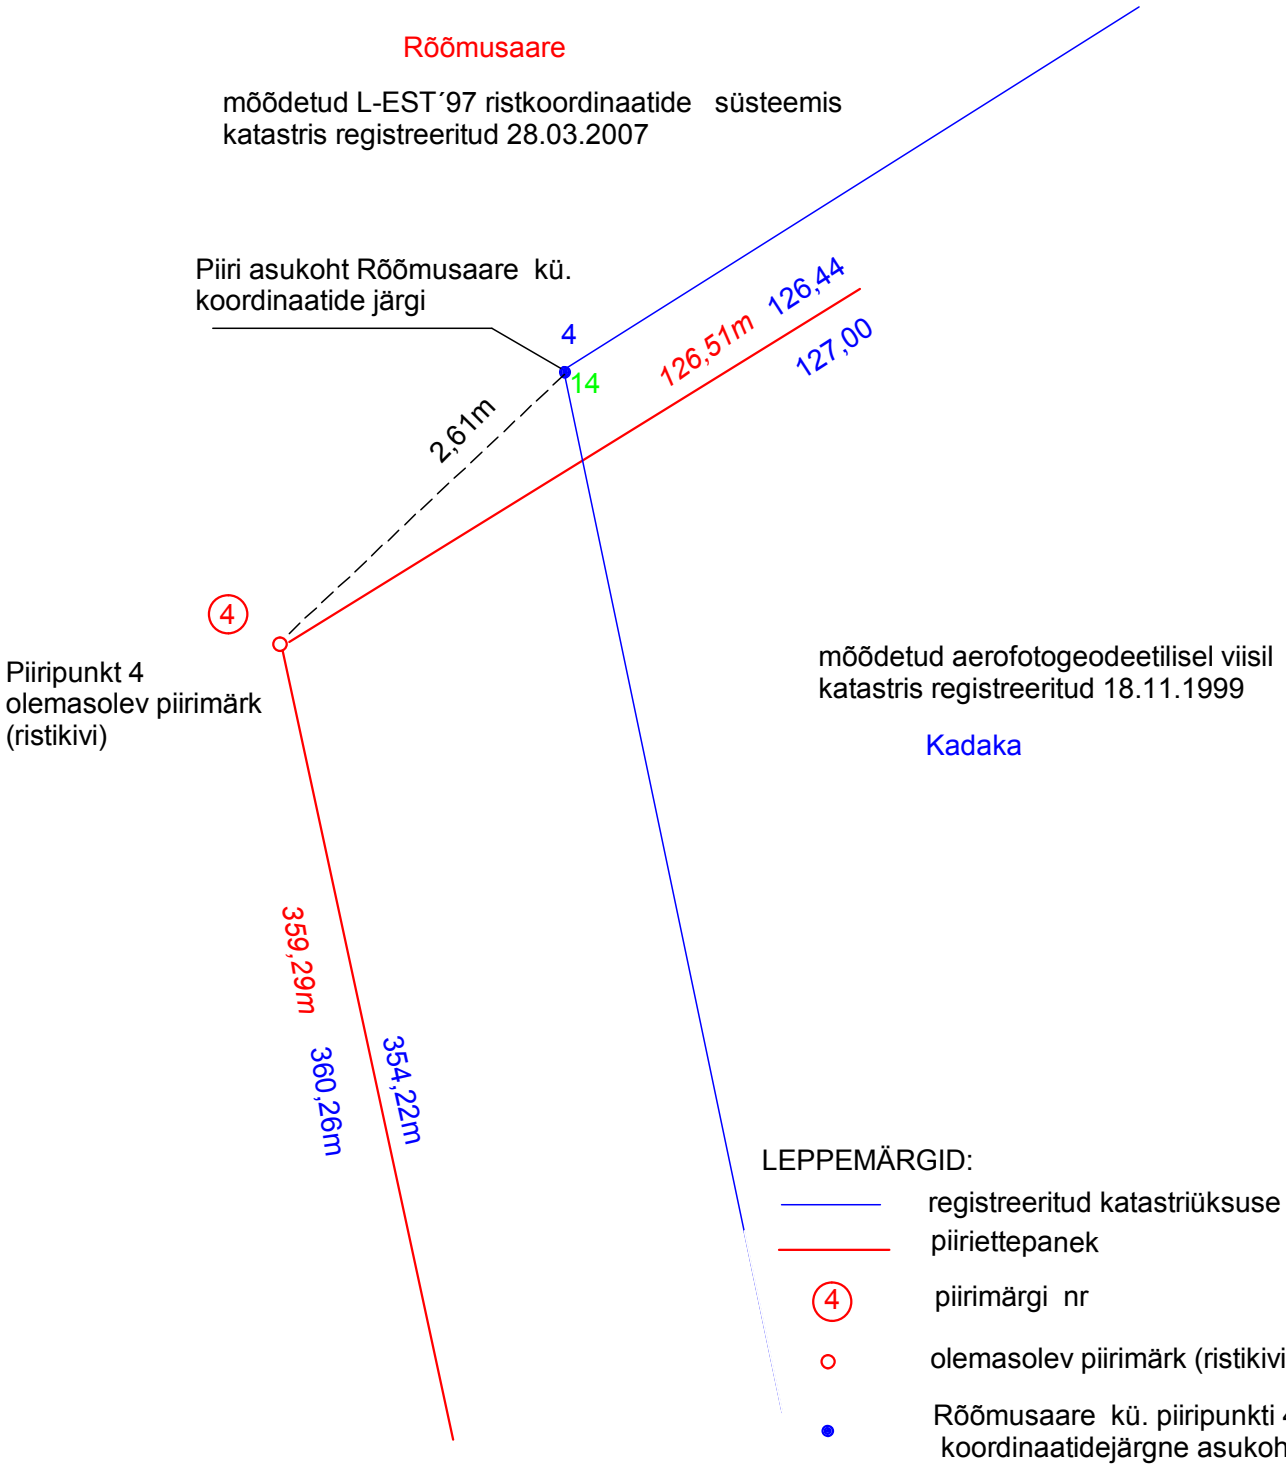

LEPPEMÄRGID:

———	registreeritud katastriüksuse piir
———	piiriettepanek
4	piirimärgi nr
○	olemasolev piirimärk (ristikivi)
●	Rõõmusaare kü. piiripunkti 4 koordinaatidejärgne asukoht
2,61m	olemasoleva piirimärgi koordinaatide lubatust suurem plaaniline erinevus Rõõmusaare kü. piiripunkti 4 koordinaatidega (lubatud on 0,70m)
126,51m	mõõdetud joone pikkus
127,00m	joone pikkus katastriüksuse plaanilt
4	Rõõmusaare katastriüksuse piiripunkti nr
14	Kadaka katastriüksuse piiripunkti nr